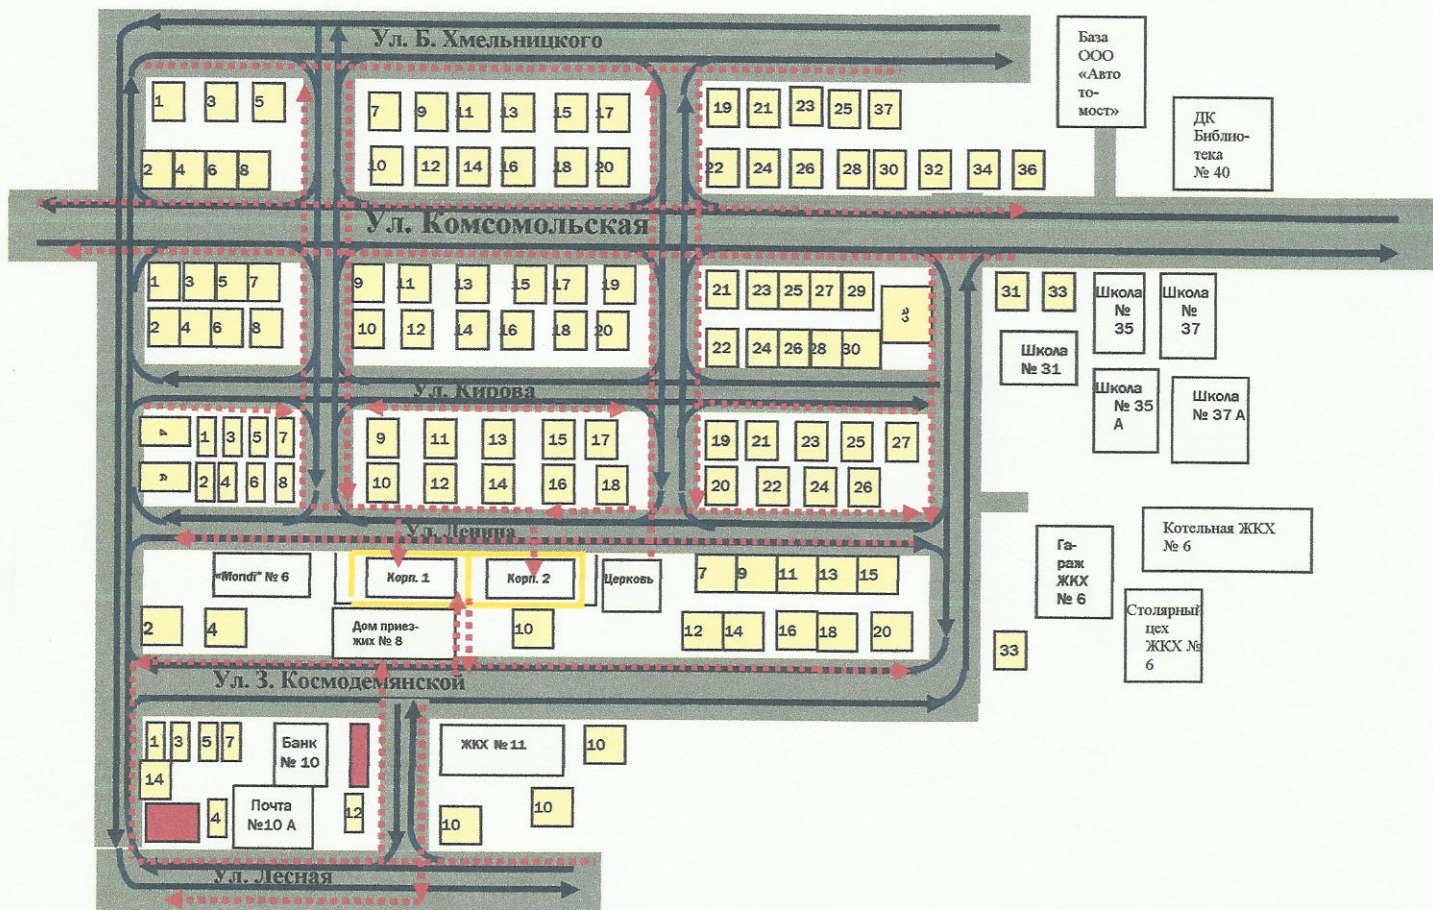

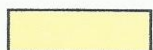


# 1. План-схемы ОУ.

## План-схема района расположения ОУ, пути движения транспортных средств и учащихся (воспитанников)




 - неэксплуатируемые постройки

 - жилая застройка

 - проезжая часть

 - движение воспитанников детского сада в (из) образовательное учреждение

 - движение транспортных средств